ESTRATTO MAPPA
Scala 1:2000
Via per la Svizzera - Via Domodossola

PLANIMETRIA GENERALE
Scala 1:200
Via per la Svizzera - Via Domodossola

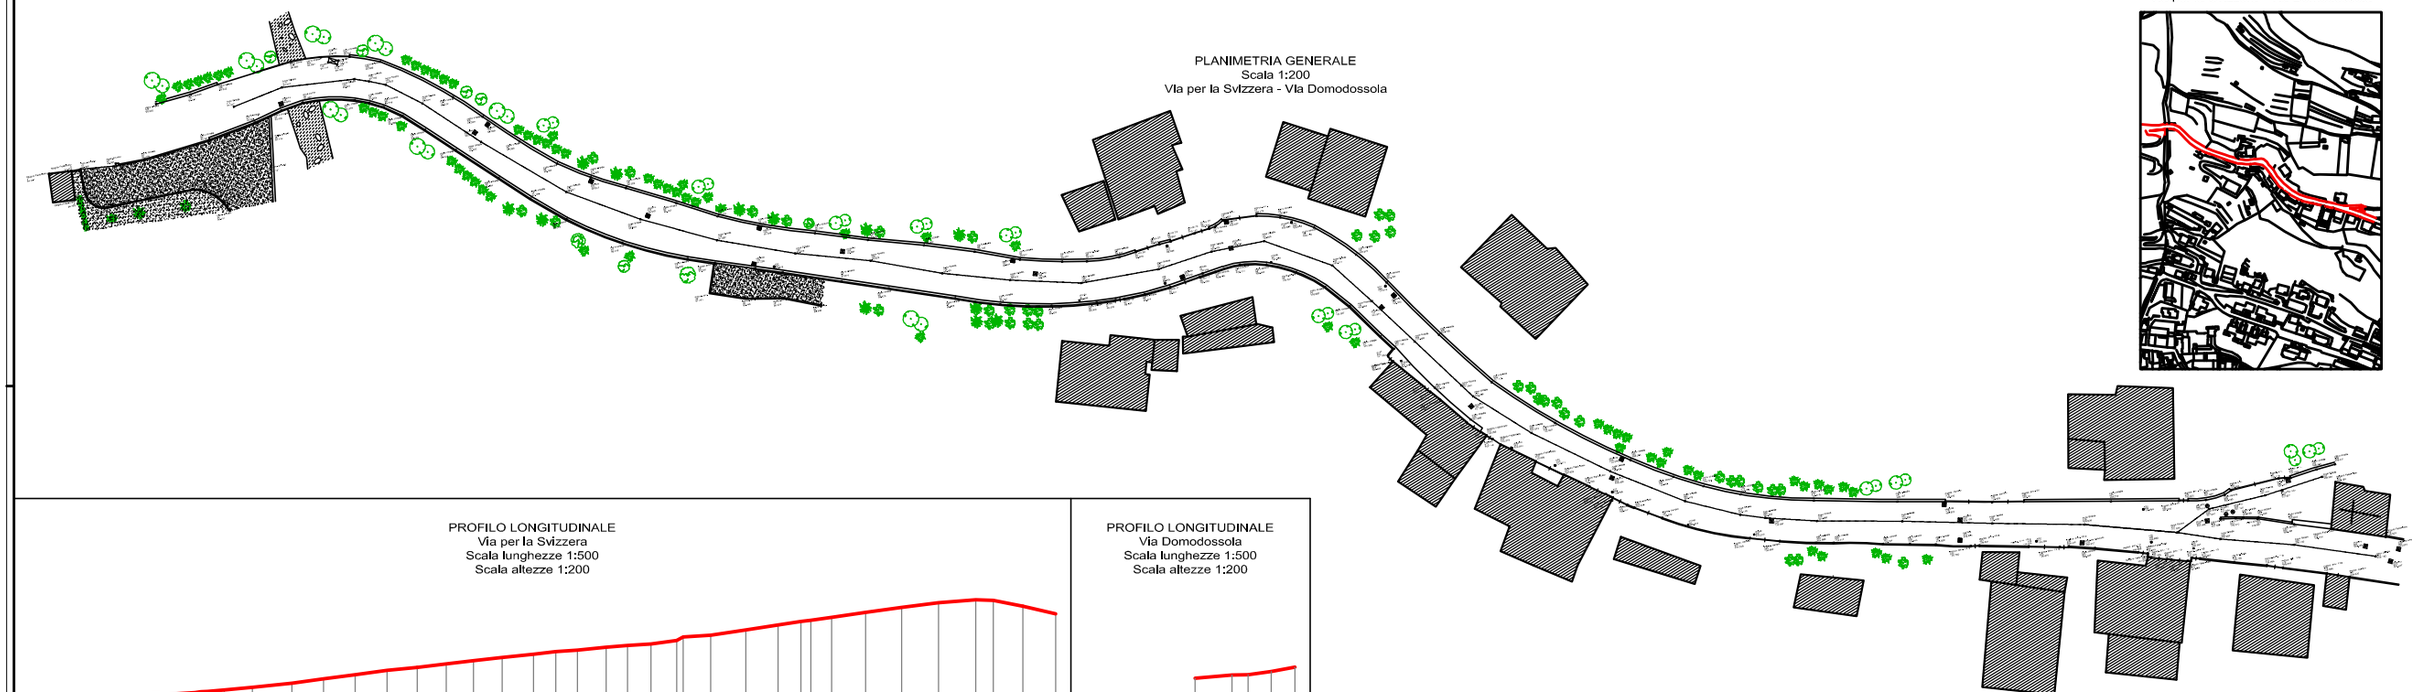

PROFILO LONGITUDINALE
Via per la Svizzera
Scala lunghezze 1:500
Scala altezze 1:200

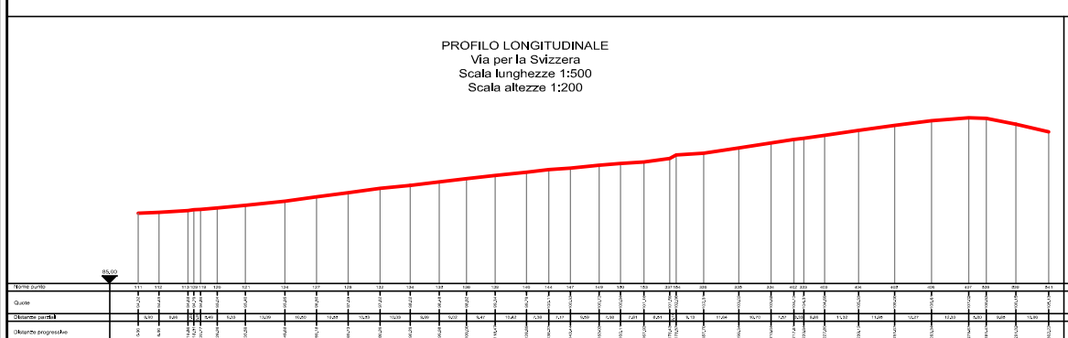

| | | |